



CPV	RISTRUTTURAZIONE CENTRO INDUSTRIALE Centro Punto Valle SA - mappale no 856-859 RFD Avegno	STUDIO D'ARCHITETTURA SAVERIO WENZEL - SAAG ARCH. DIPL. - STUDIO OR. ROSSO* - INGEG. COLOMBO TEL. 091 744 8757 FAX 091 744 8738 WENZEL@BLUEWIN.CH
	CAPANNONE - piano assegnazioni	
3.02	Piante	1:100
12660	08.11.2016	Aggiornato: 17.101.2017

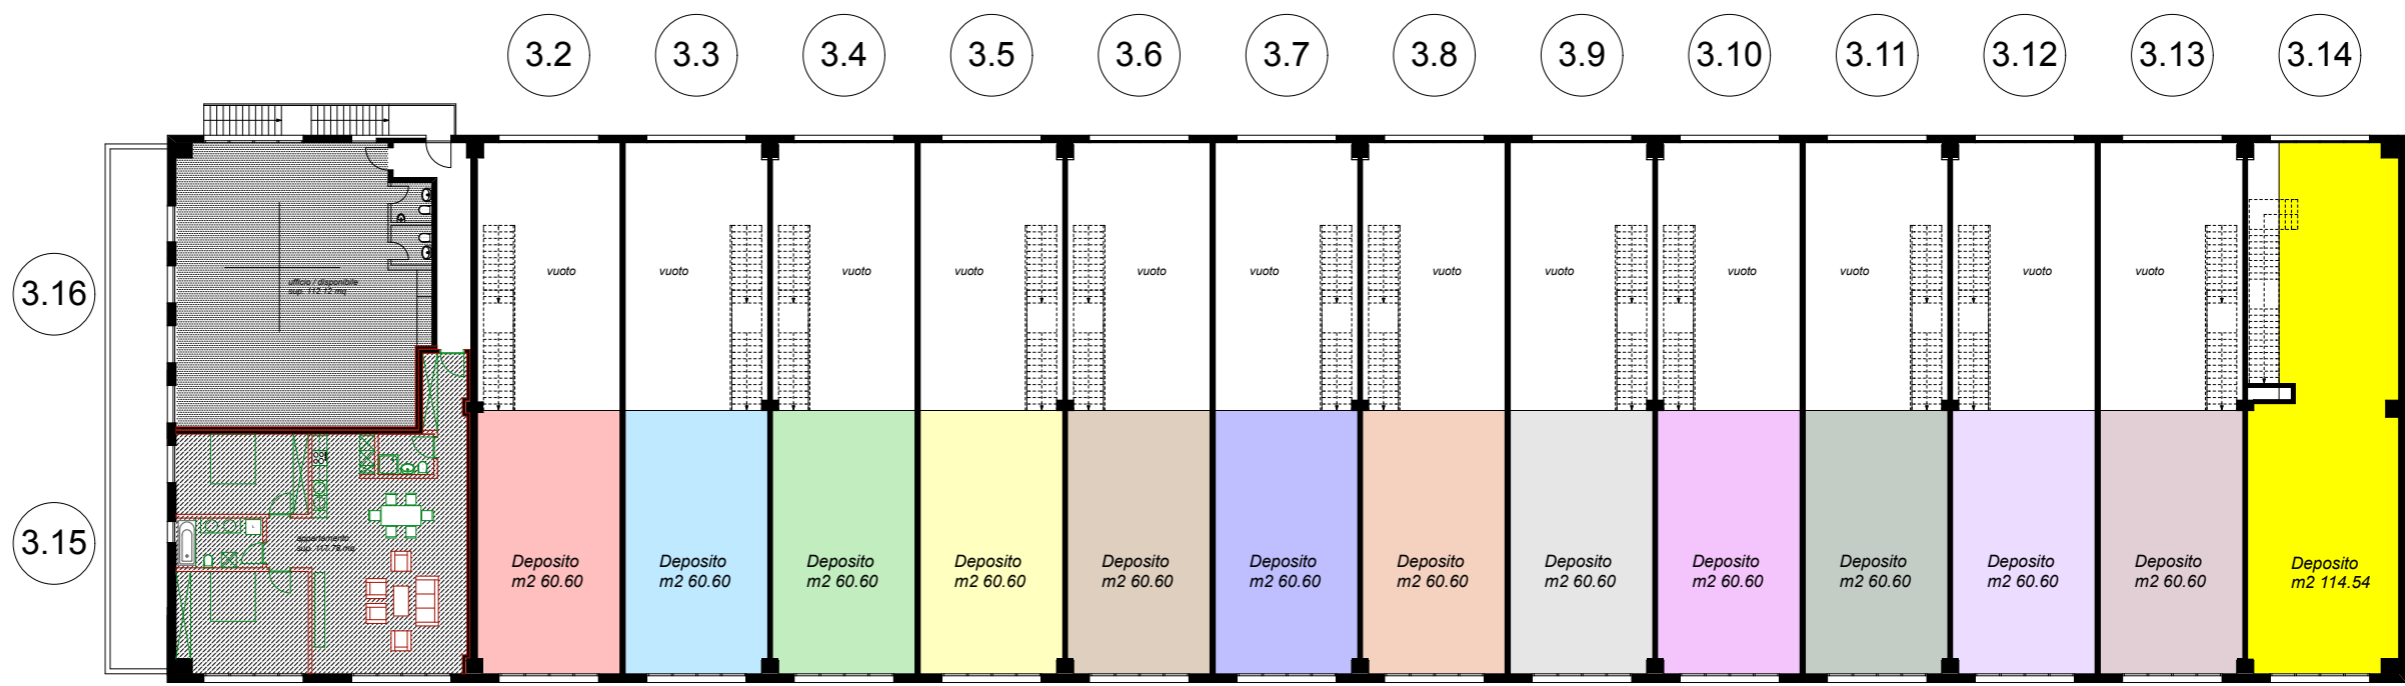

PIANTA PRIMO PIANO

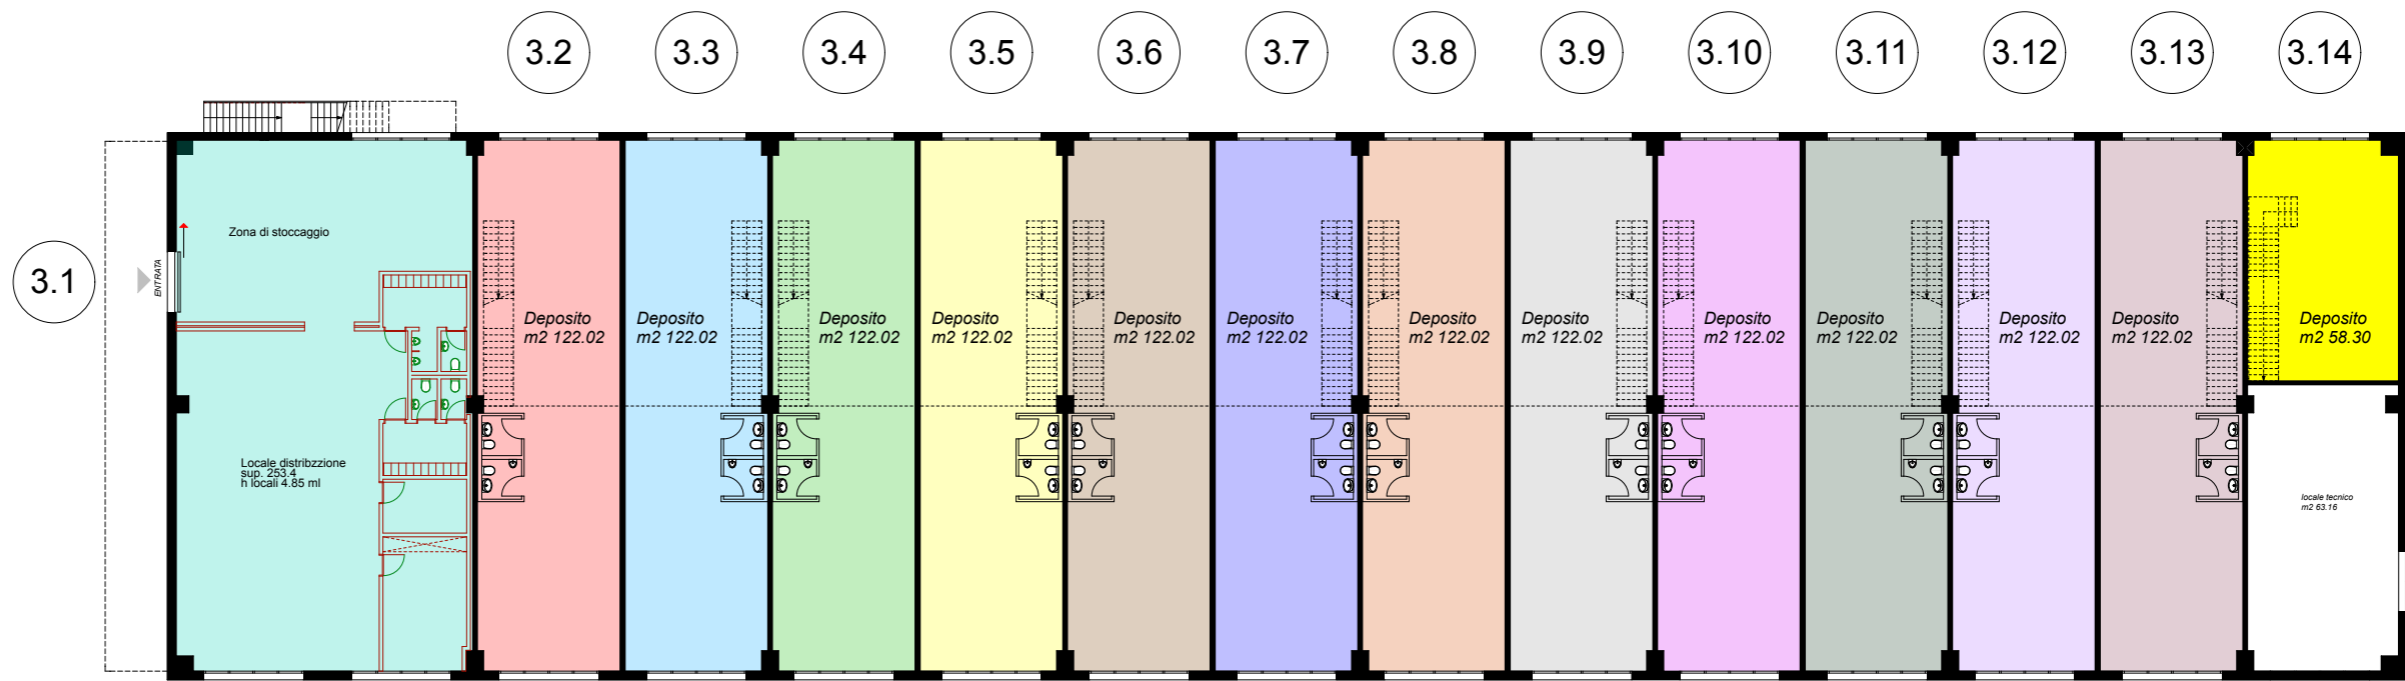

PIANTA PIANO TERRENO